


1階壁パネル H=2450 スタッド H=2336

最終割付図


サイズ	割付	図面種類	作成者	納期	車両: 3ト	印名
						1F たて枠平面図

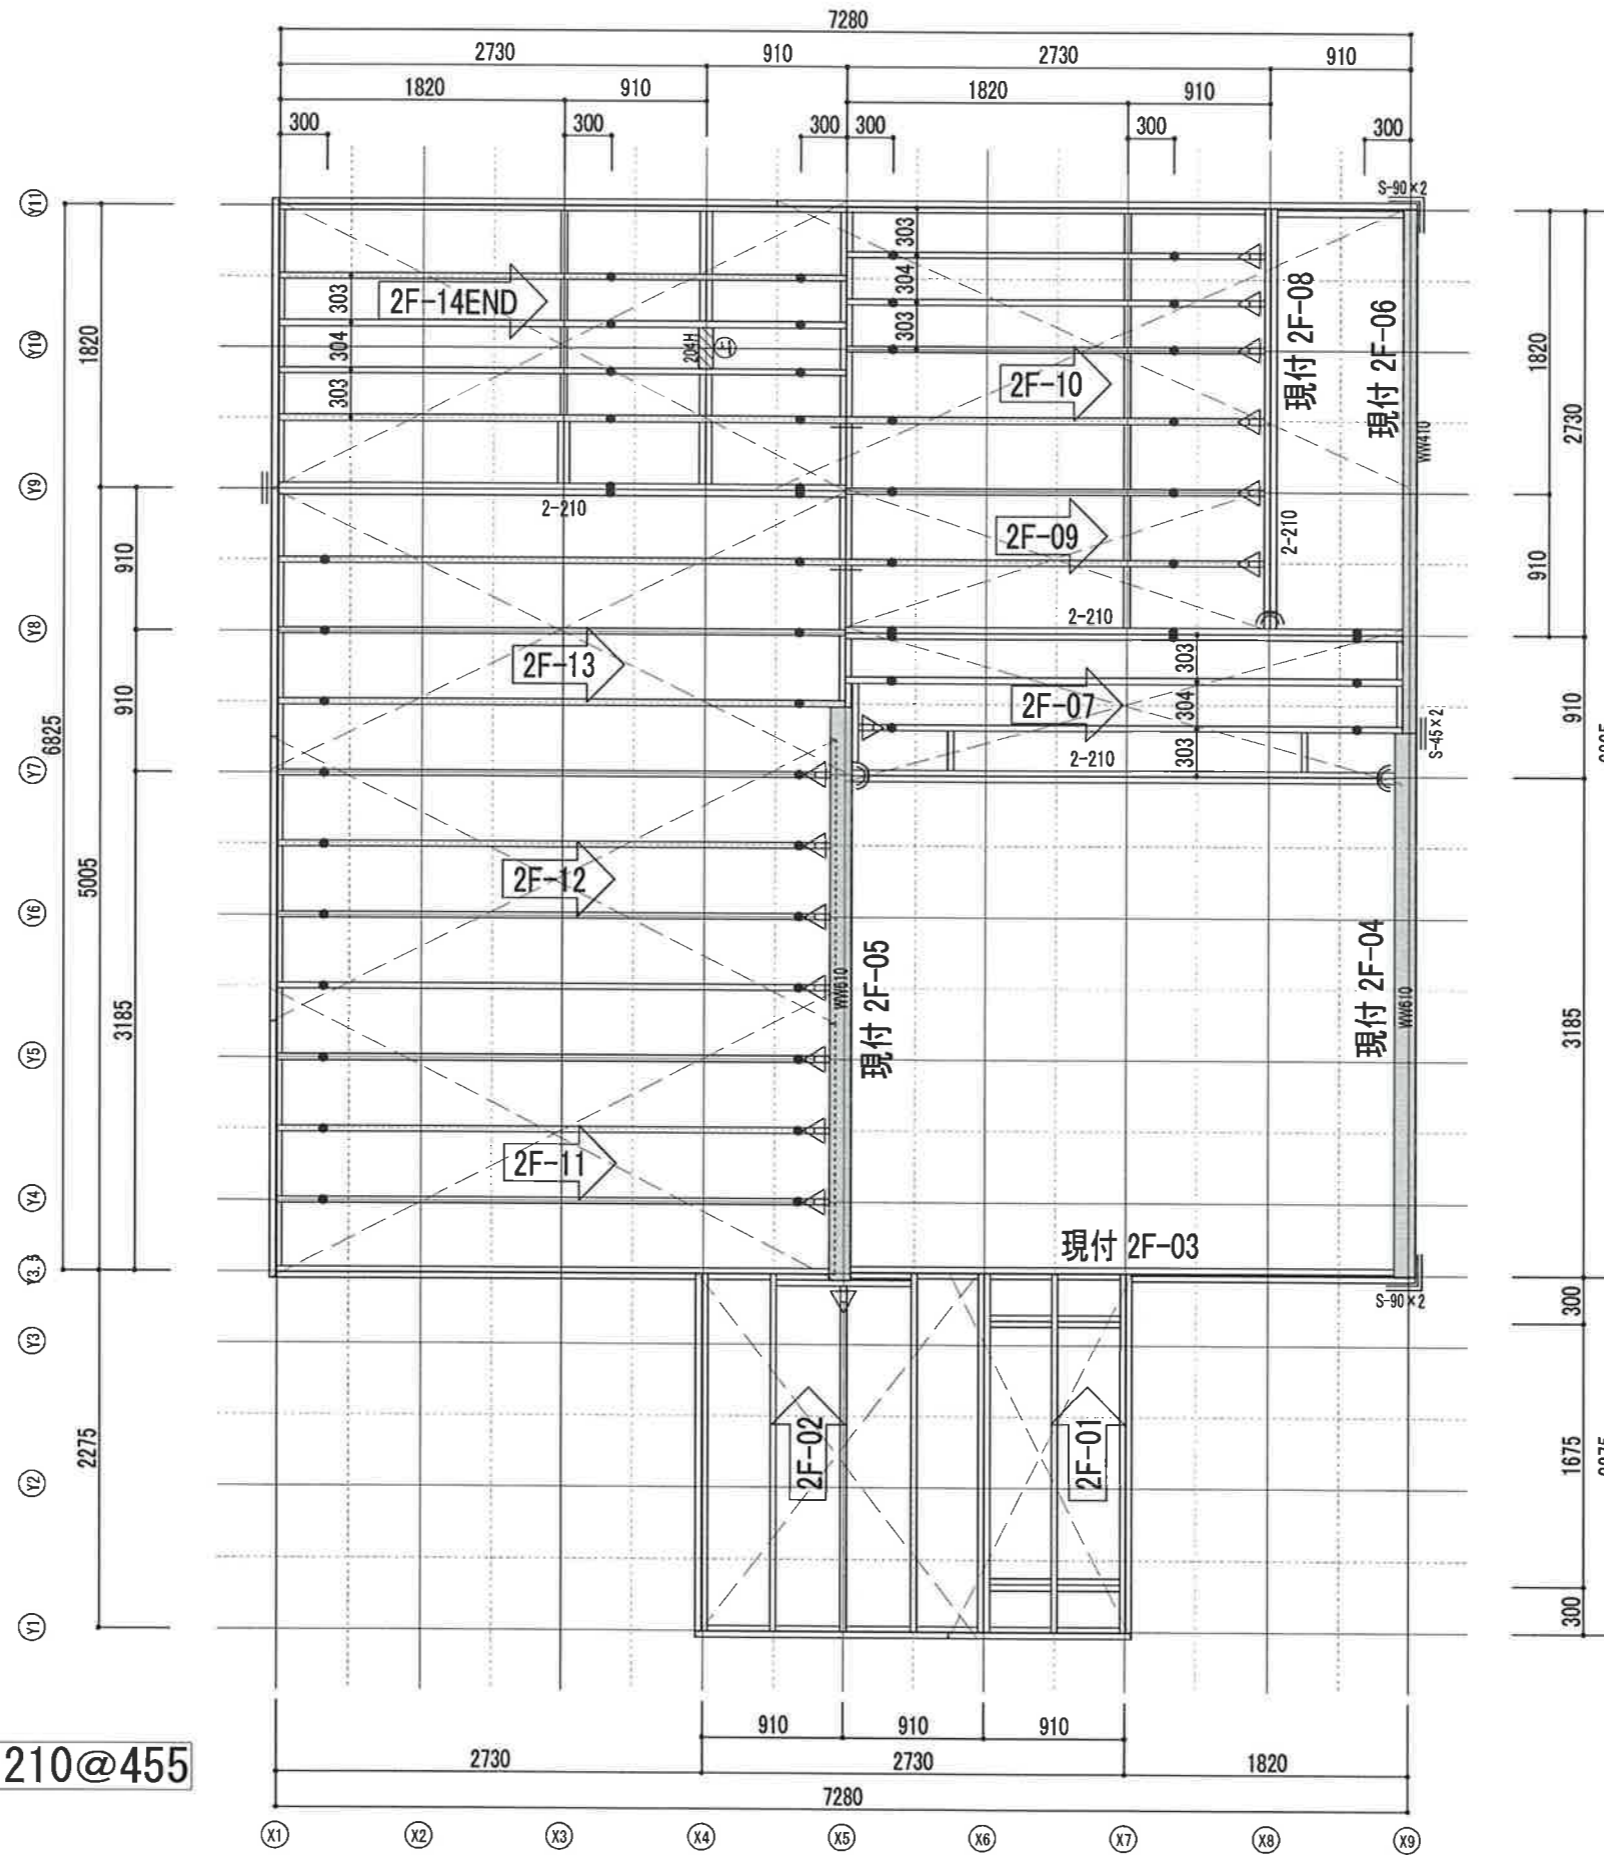

2階床根太 210@455

最終割付図


サイズ	訂行	図面種類	BH2-210	S-45x2	作成者	納期	車両: 3ト	署名
			JH208.210	S-90x2				
			S-45					
								2階 床伏図

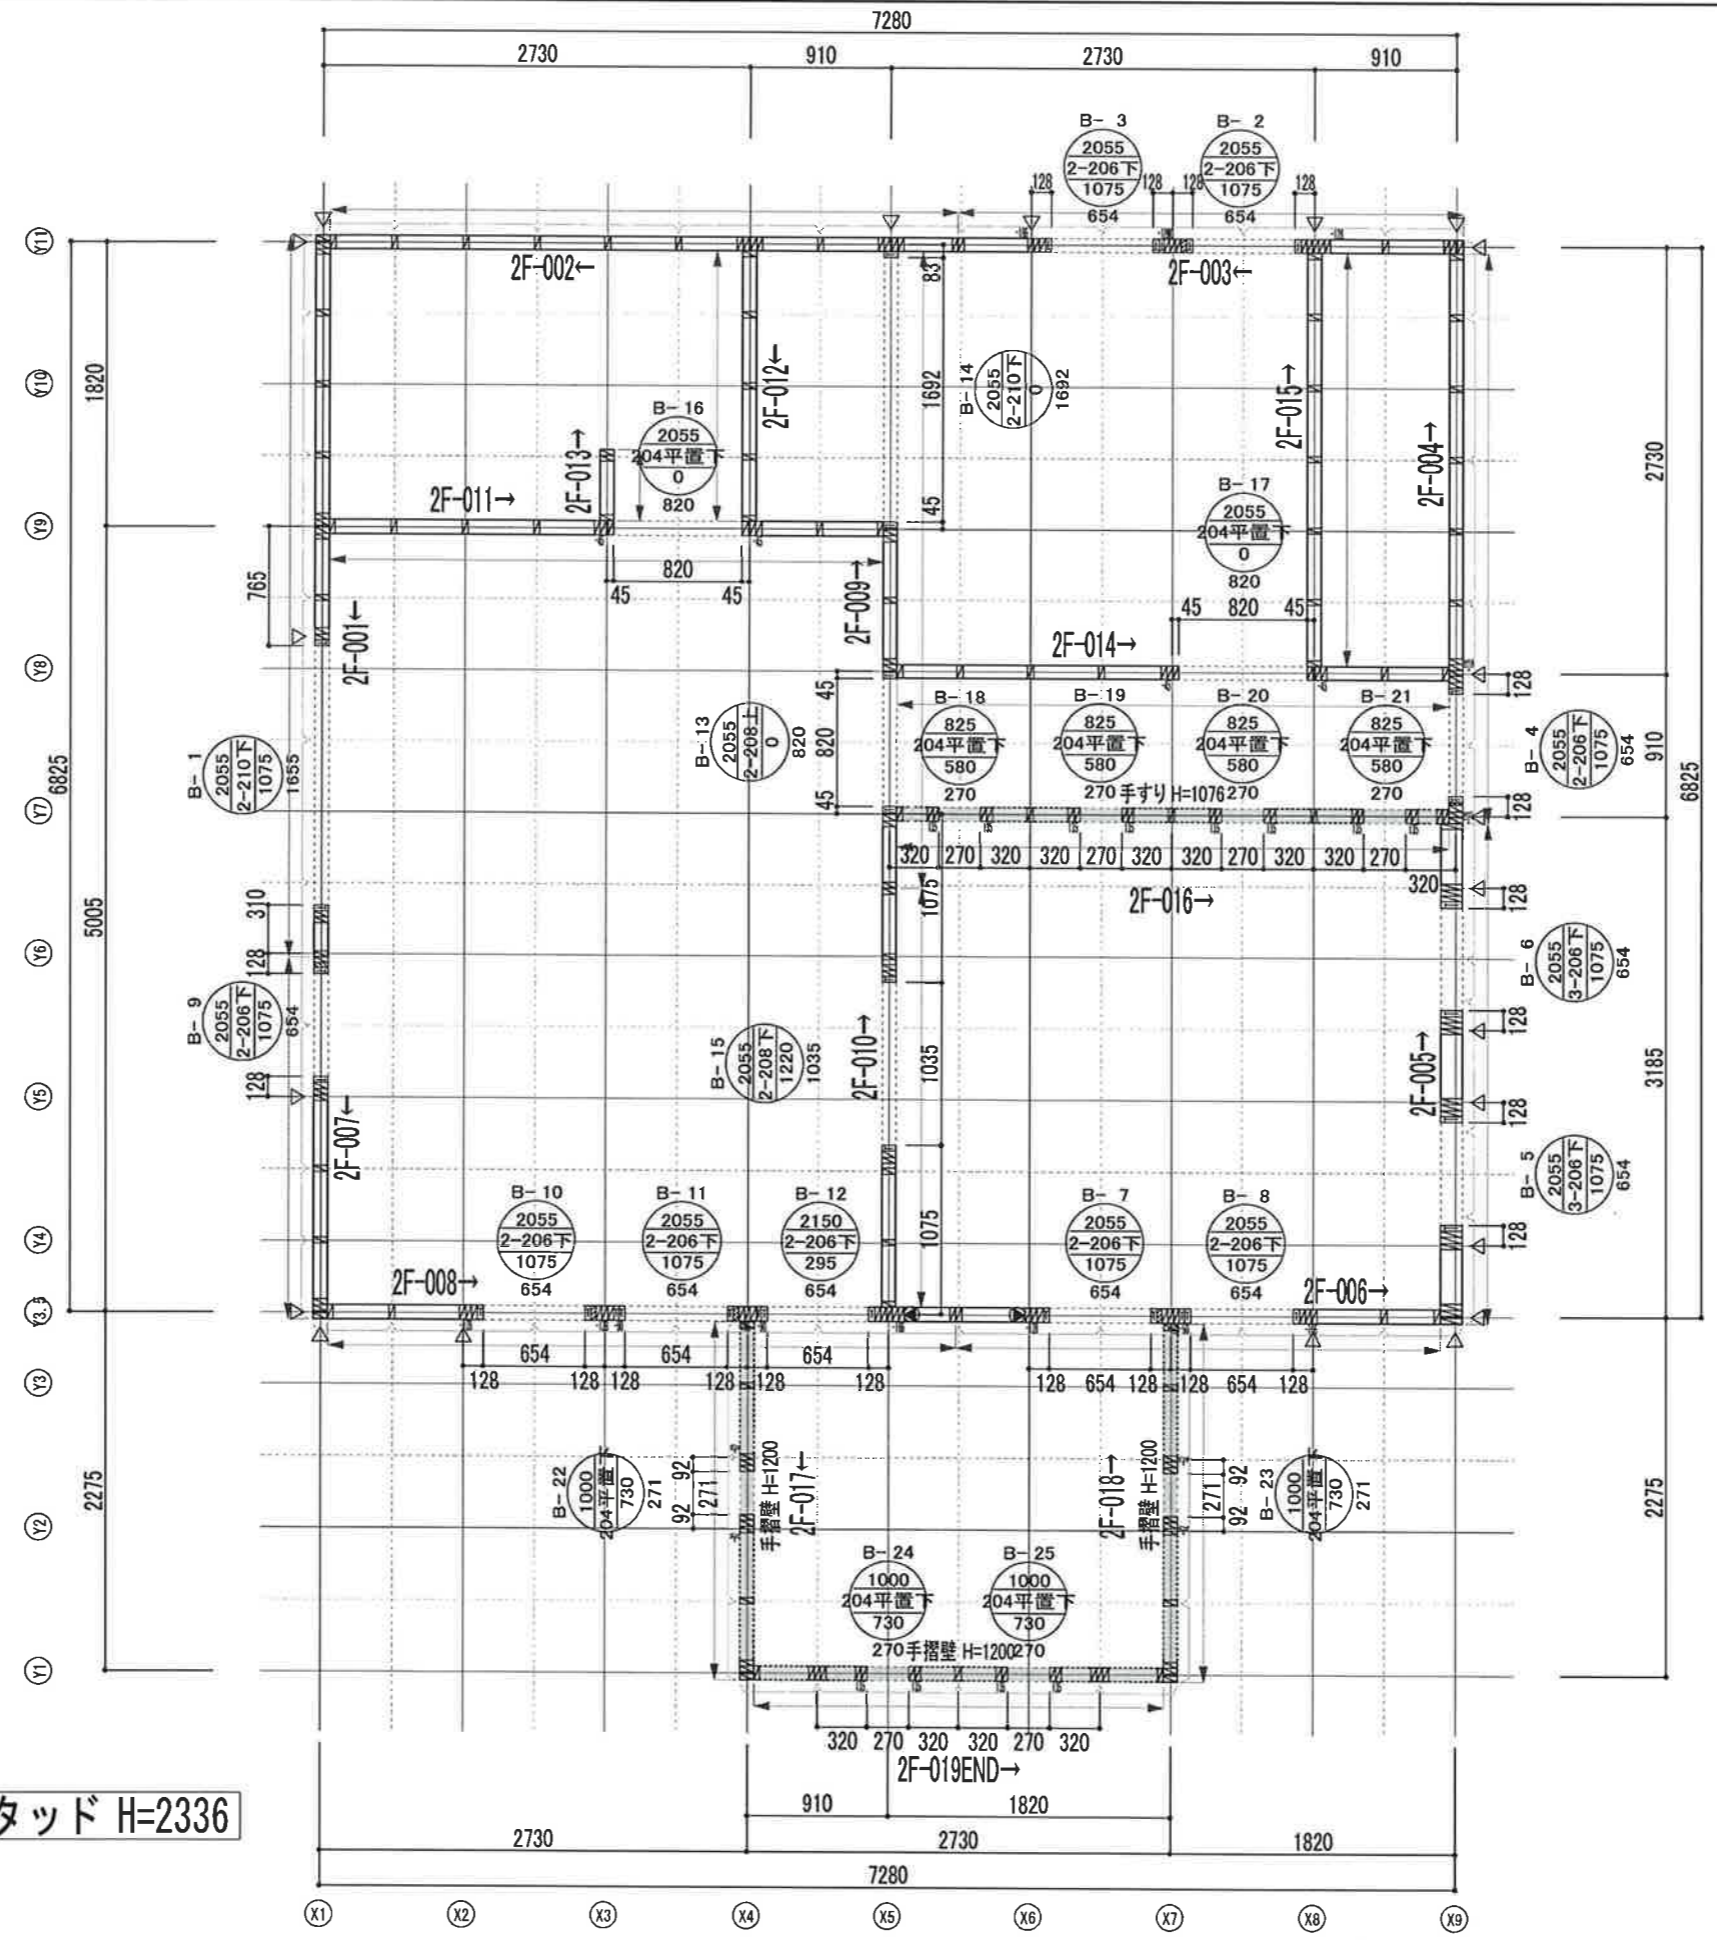

2階壁パネル H=2450 スタッド H=2336

最終割付図


サイズ	頁数	図面種類	作成者	納期	車両: 3ヶ	部名
						2F たて枠平面図

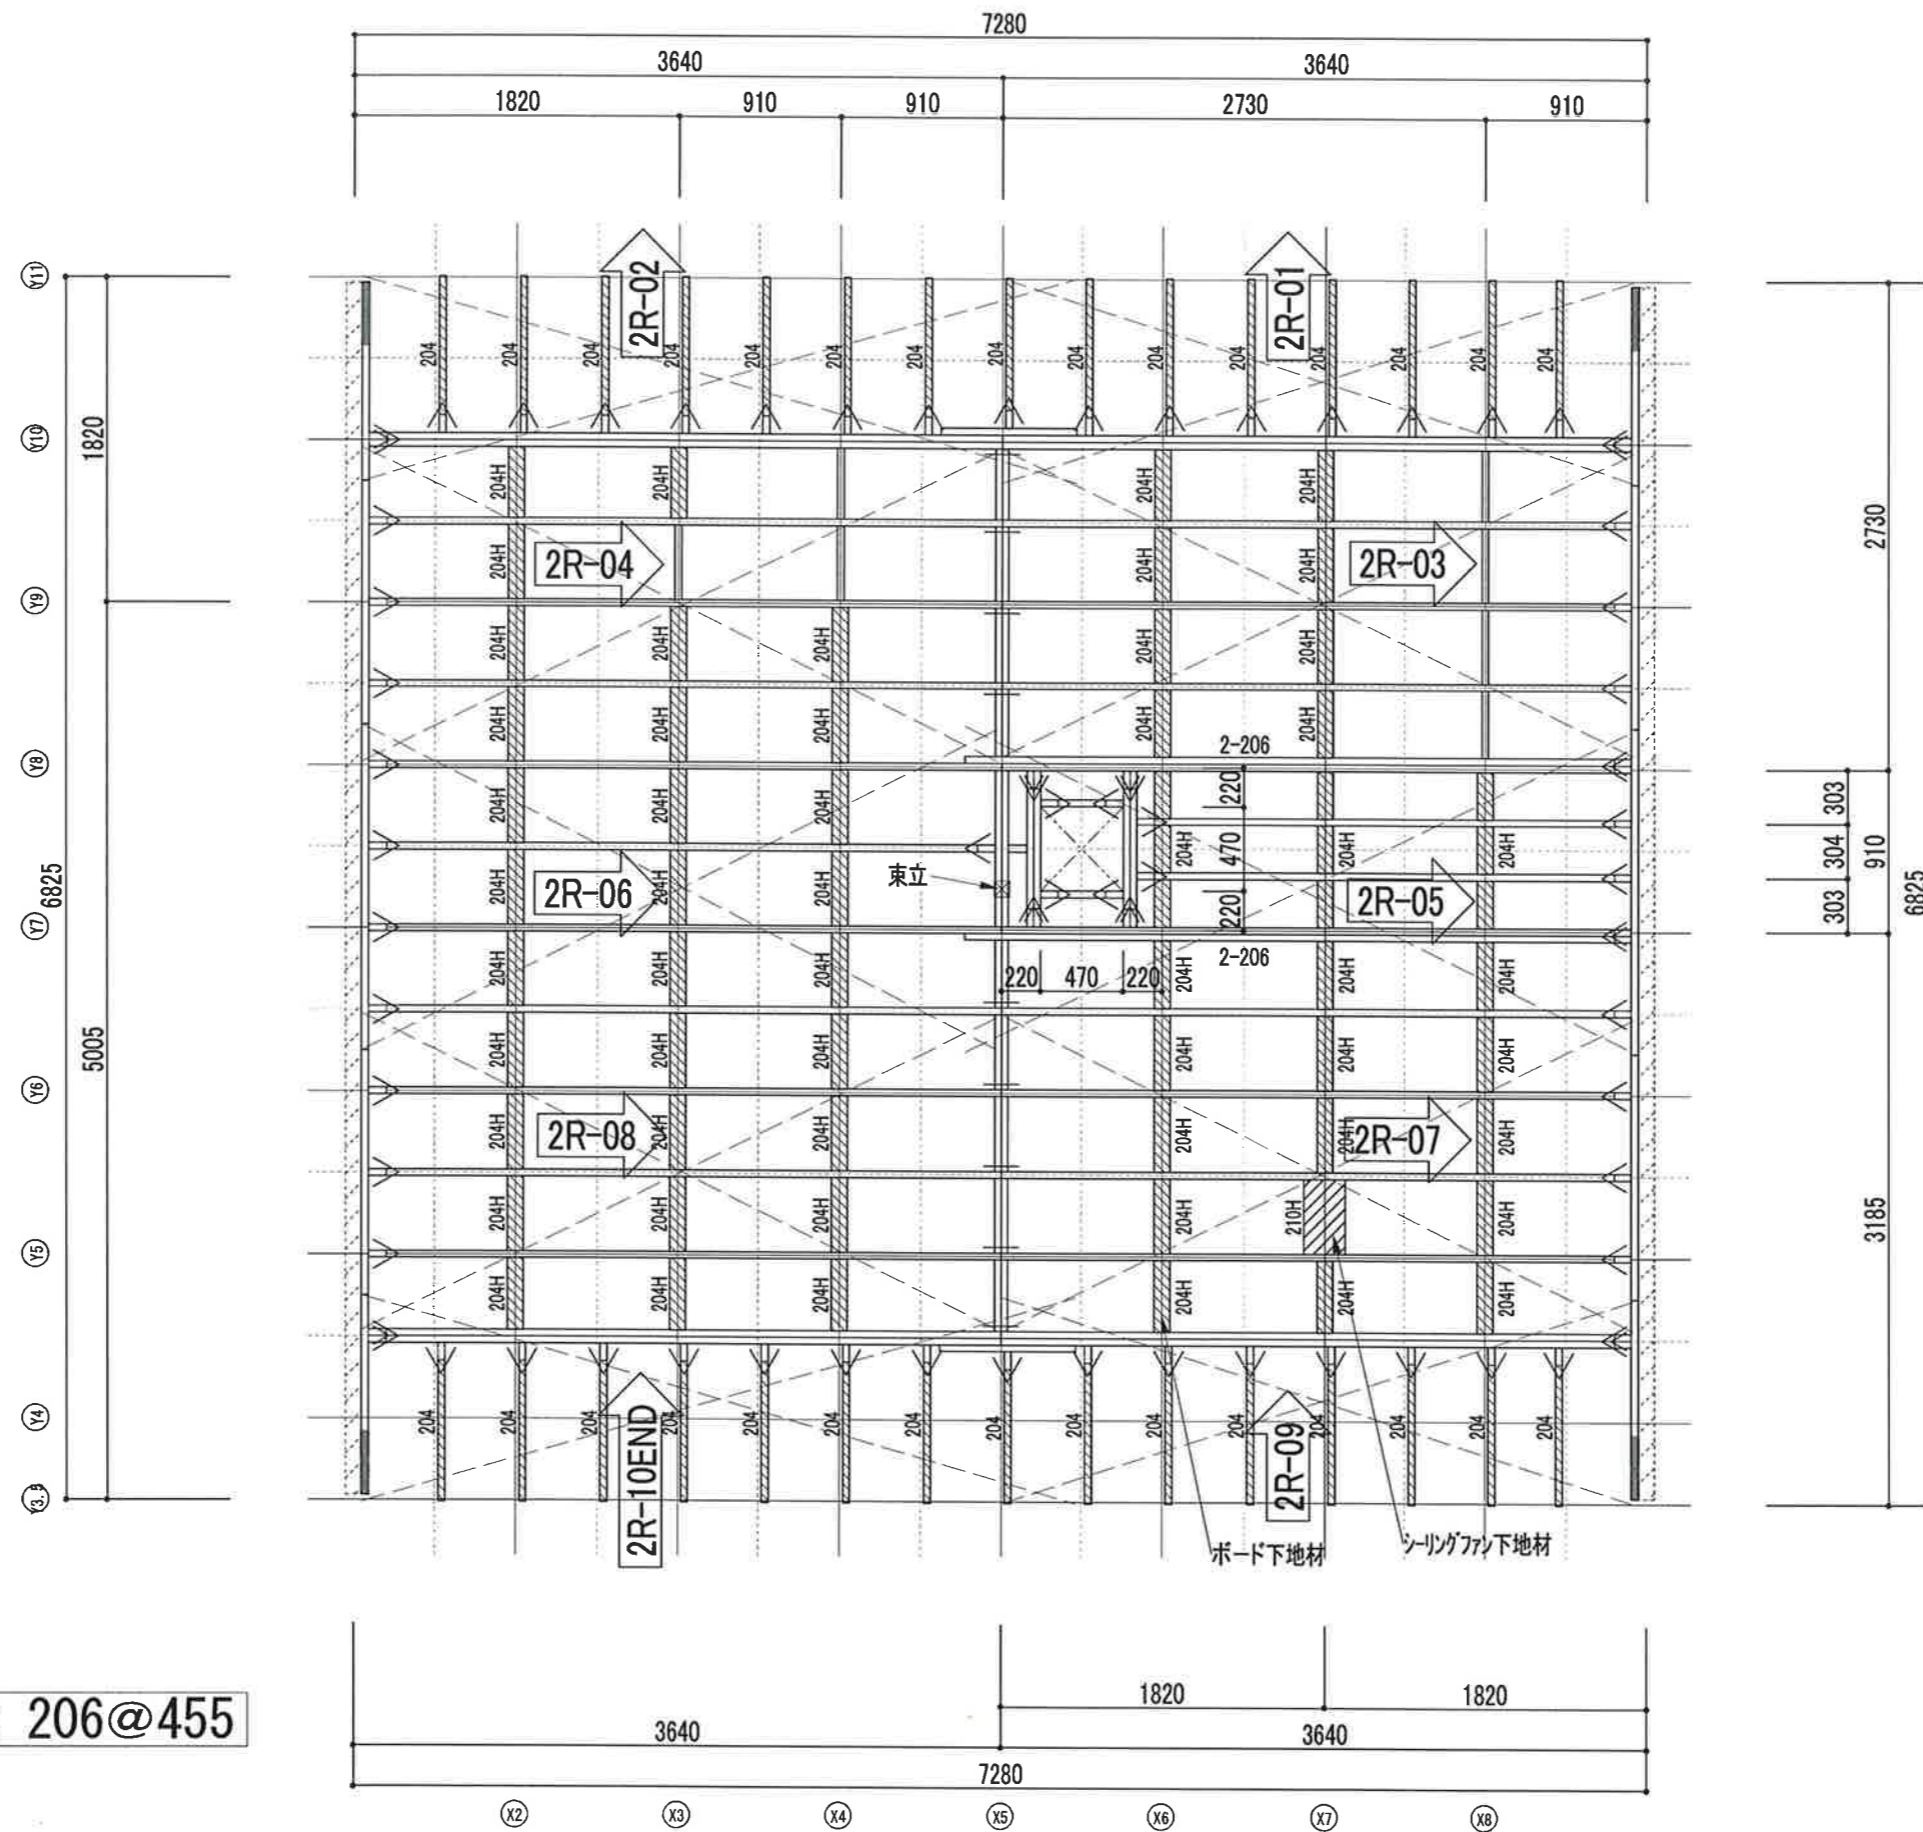

天井根太 206@455

最終割付図

サイズ	訂正	図面確認	作成者	検印	車両: 3 ⁺	署名
						2階 天井伏図

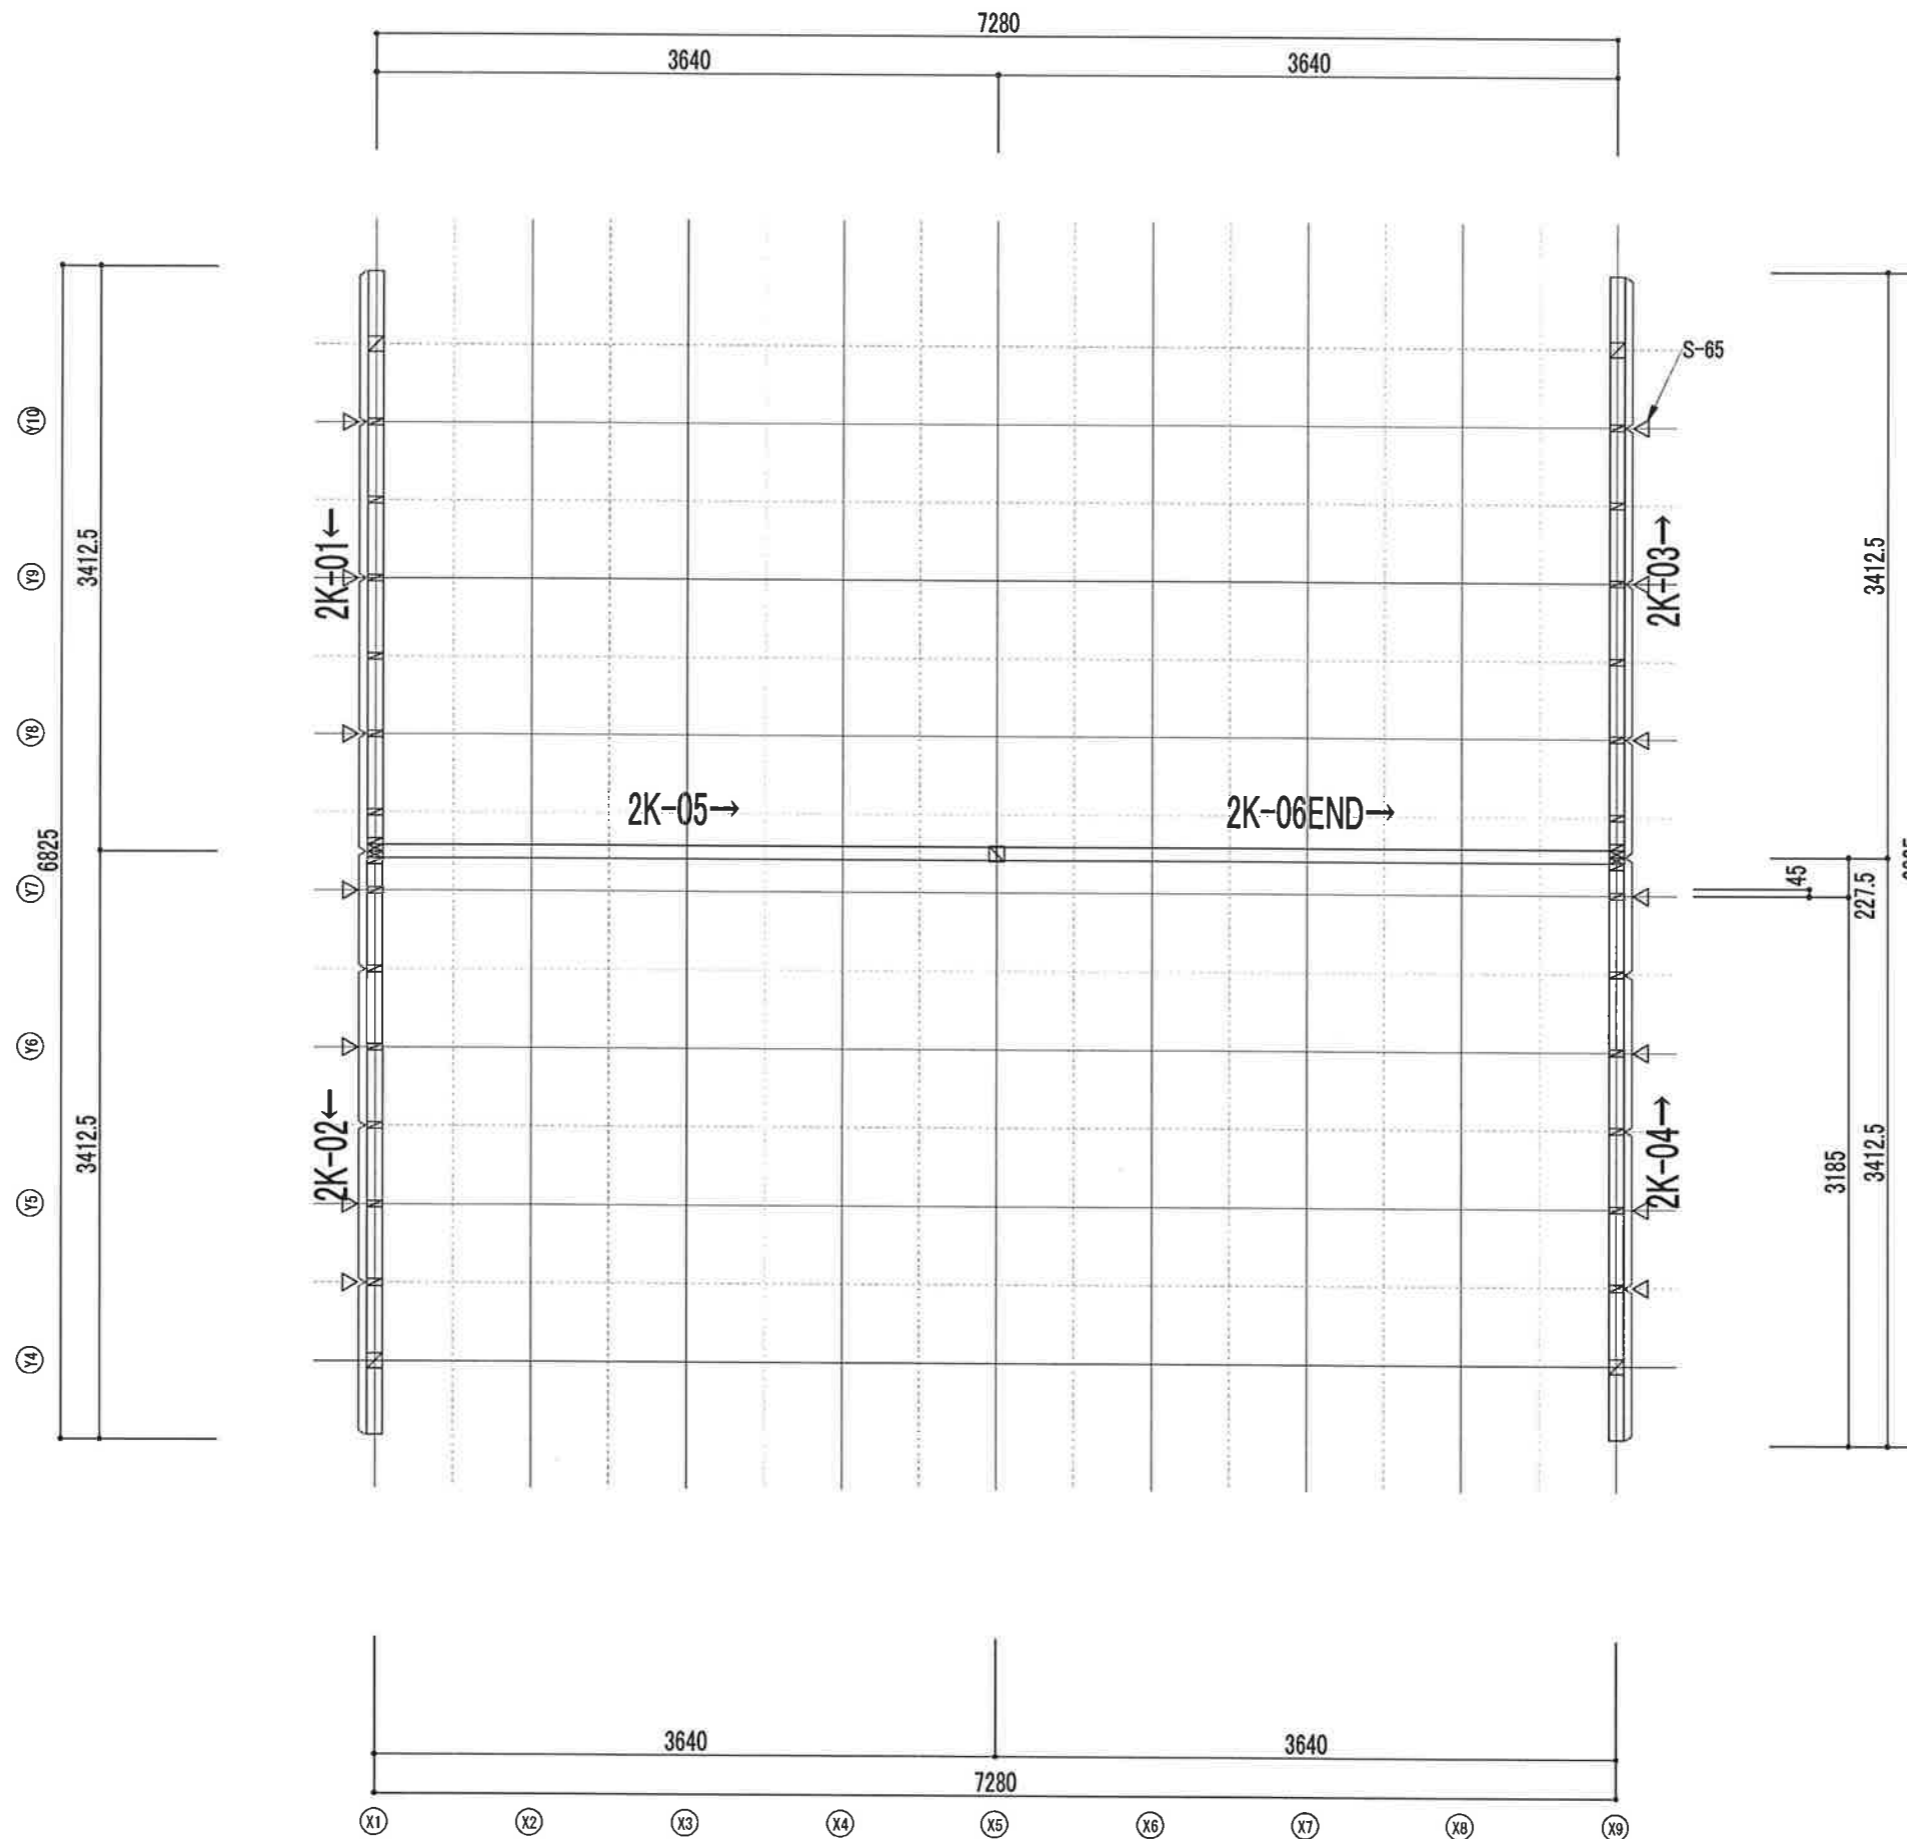


最終割付図

サイズ	数打ち	図面種類

- S-45 ◁ S-65
- TS
- S-65

作成者	納期	車両: 3ト	部名

2F 妻小壁 割付図

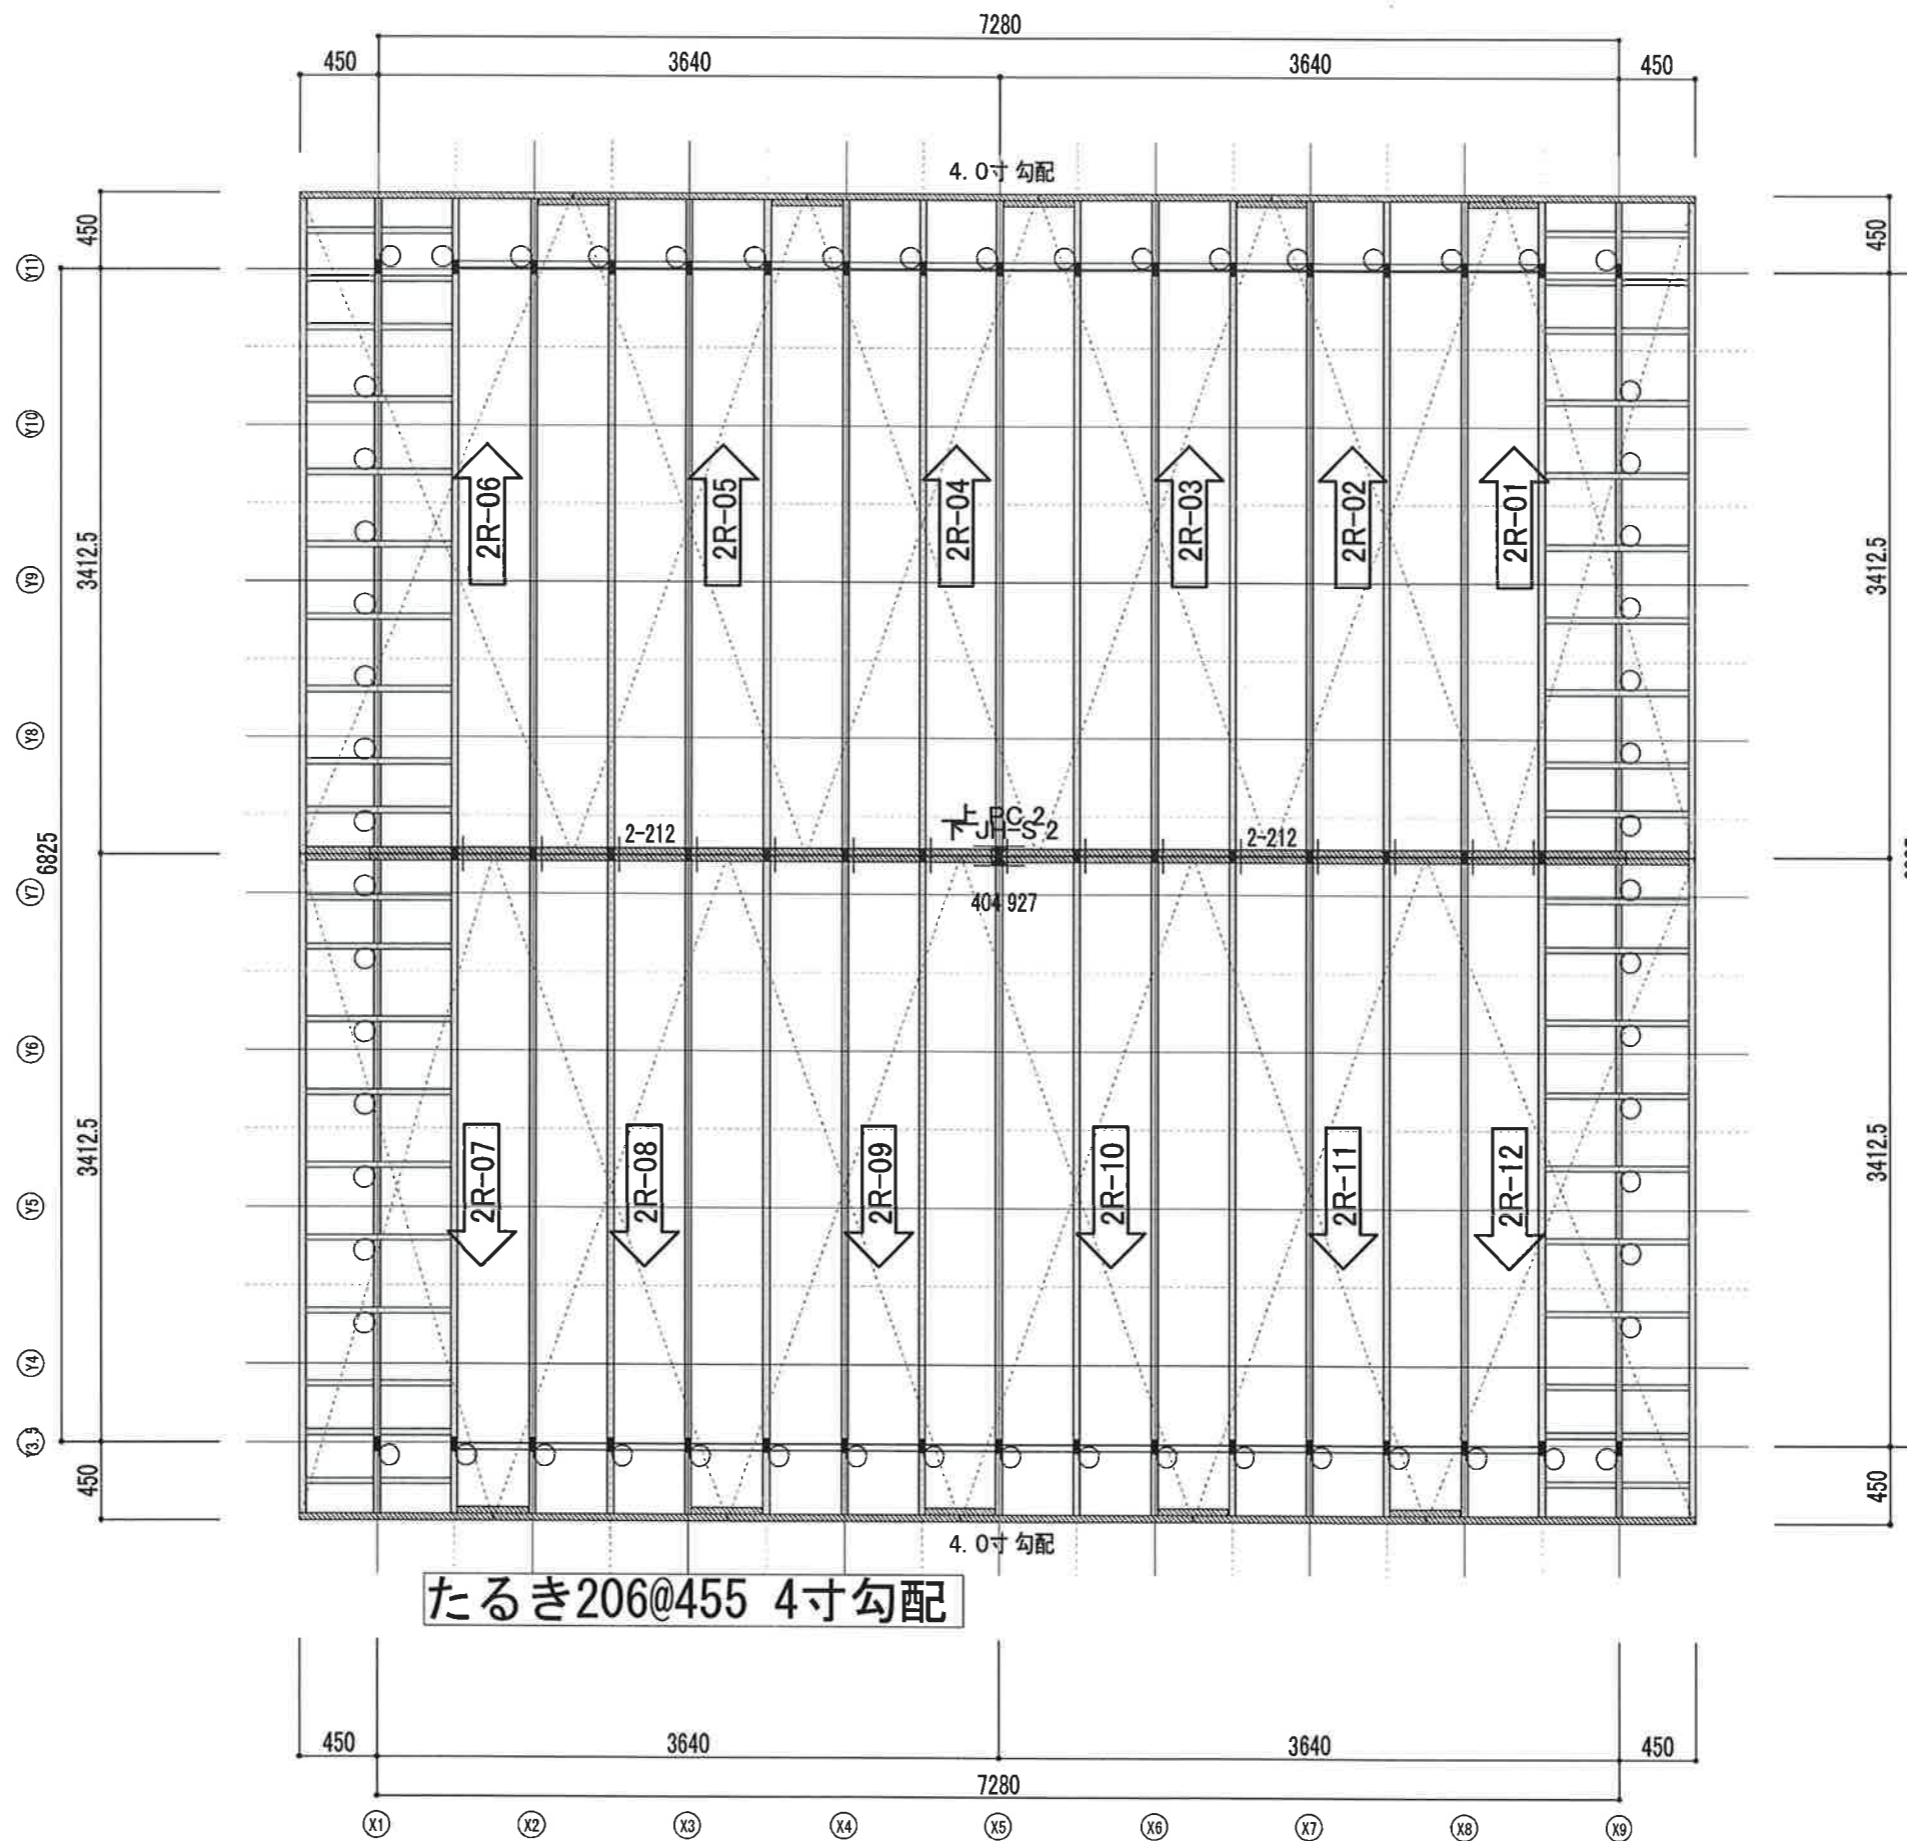

最終割付図

サイズ	訂正	図面確認	S-45	S-65	作成者	時期	車両: 3 ^ト	署名
			○ TS	S-65				2階 屋根伏図